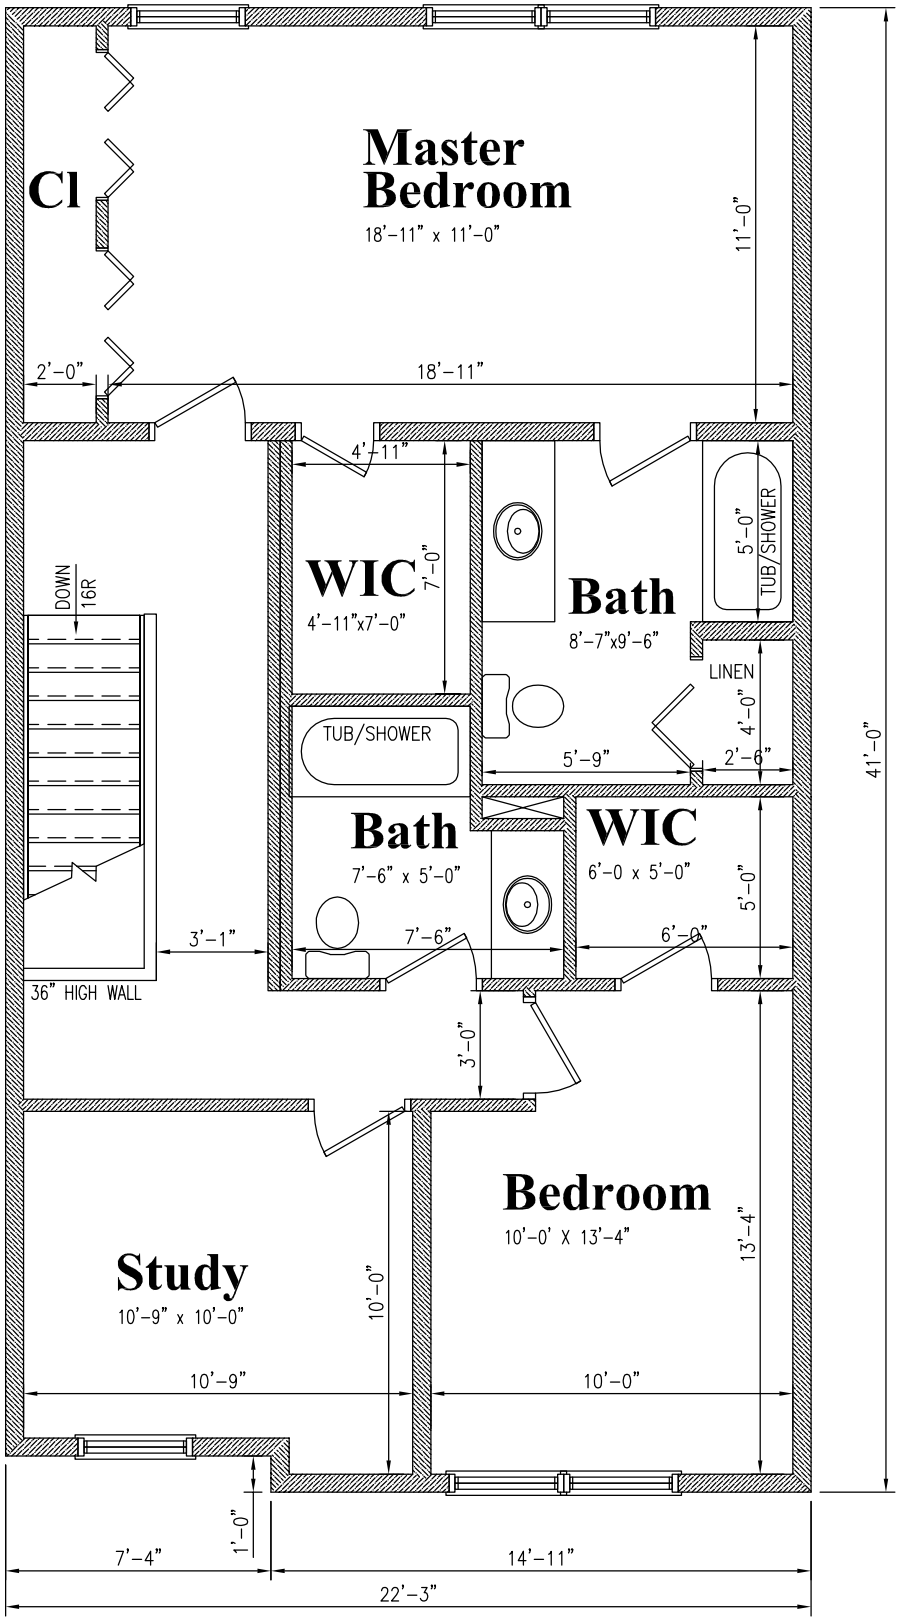

3
A2

Second Floor Plan - 912 sf

Scale: 1/4"=1'-0"